


PORTON DE ACCESO

CALLE



CALLE

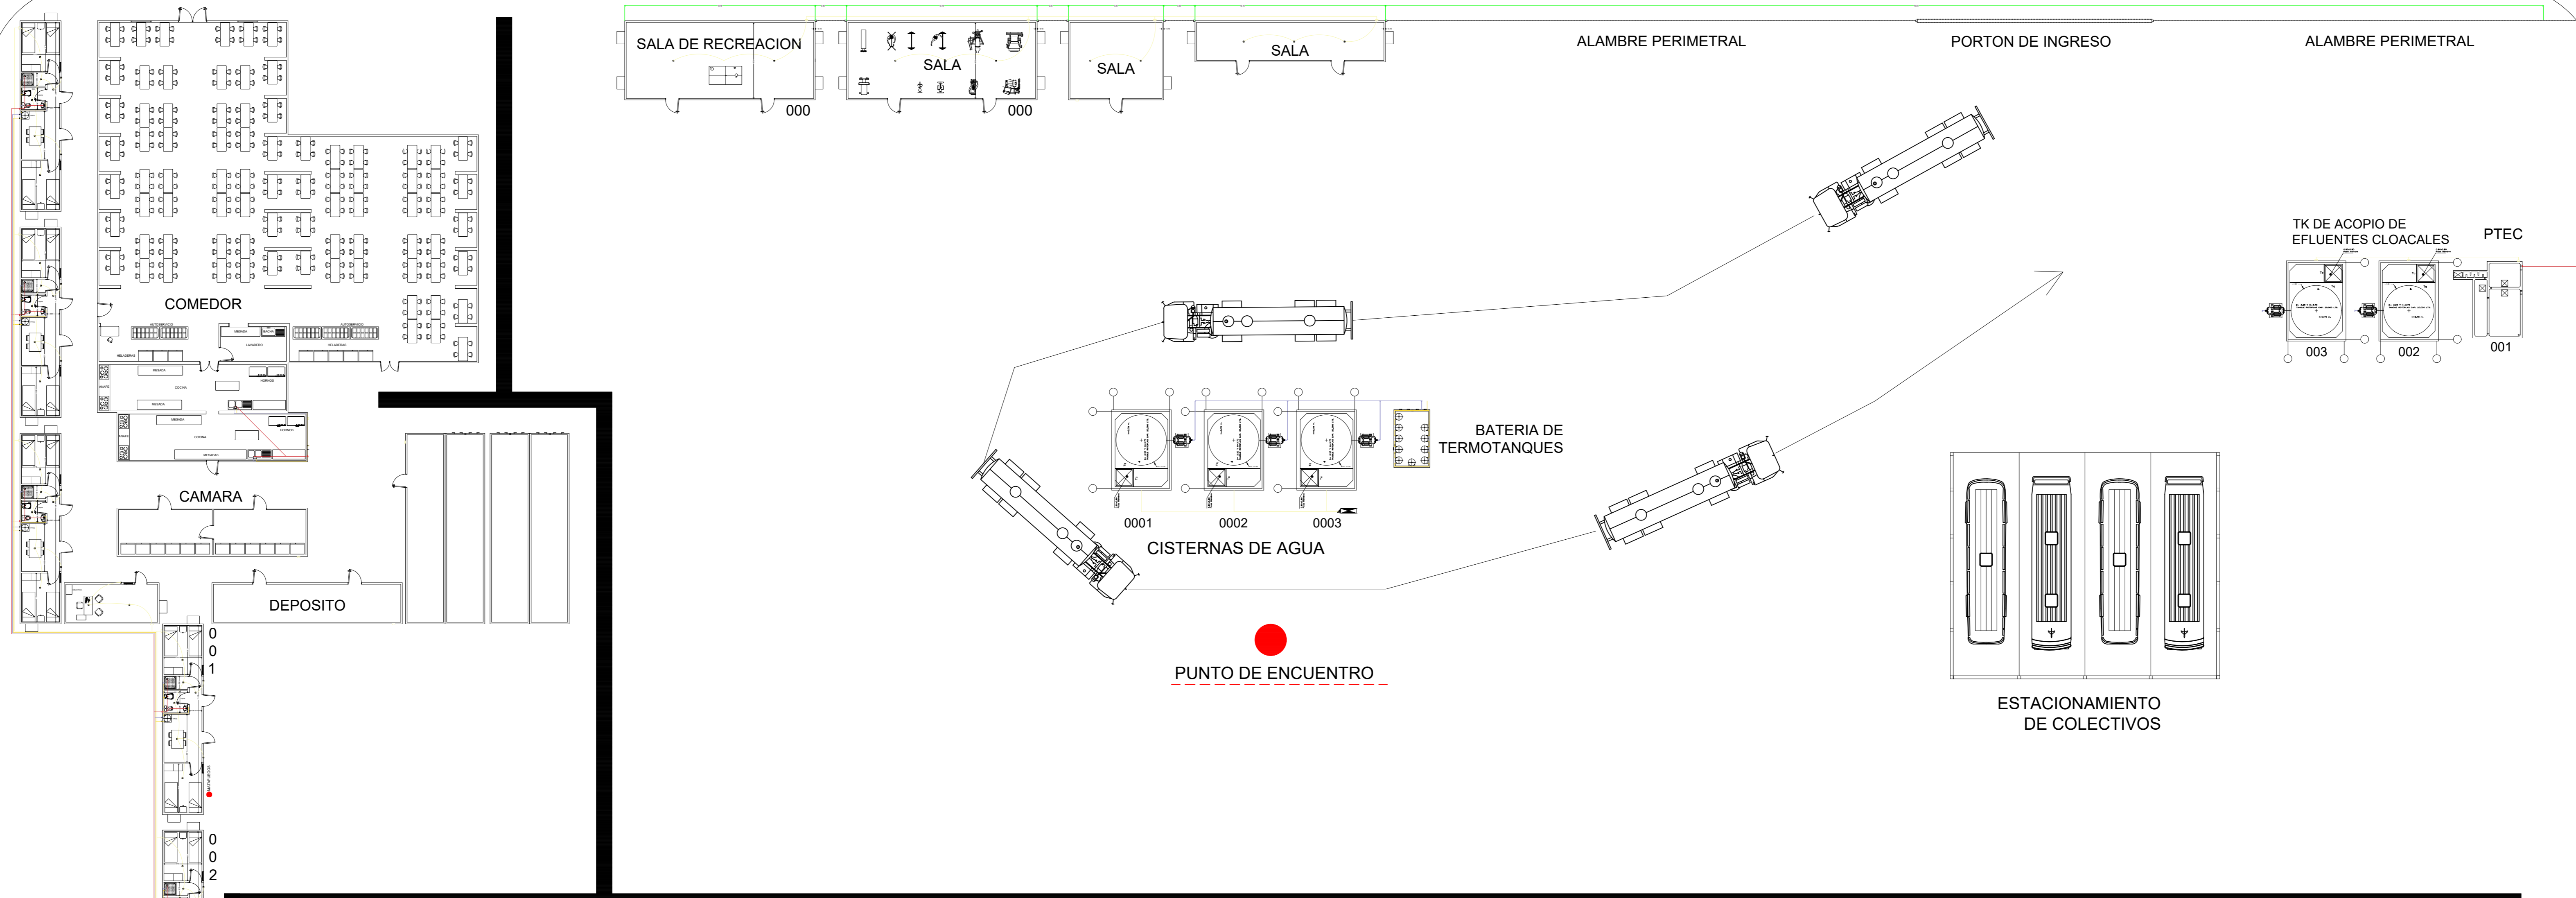

CALLE

CALLE